
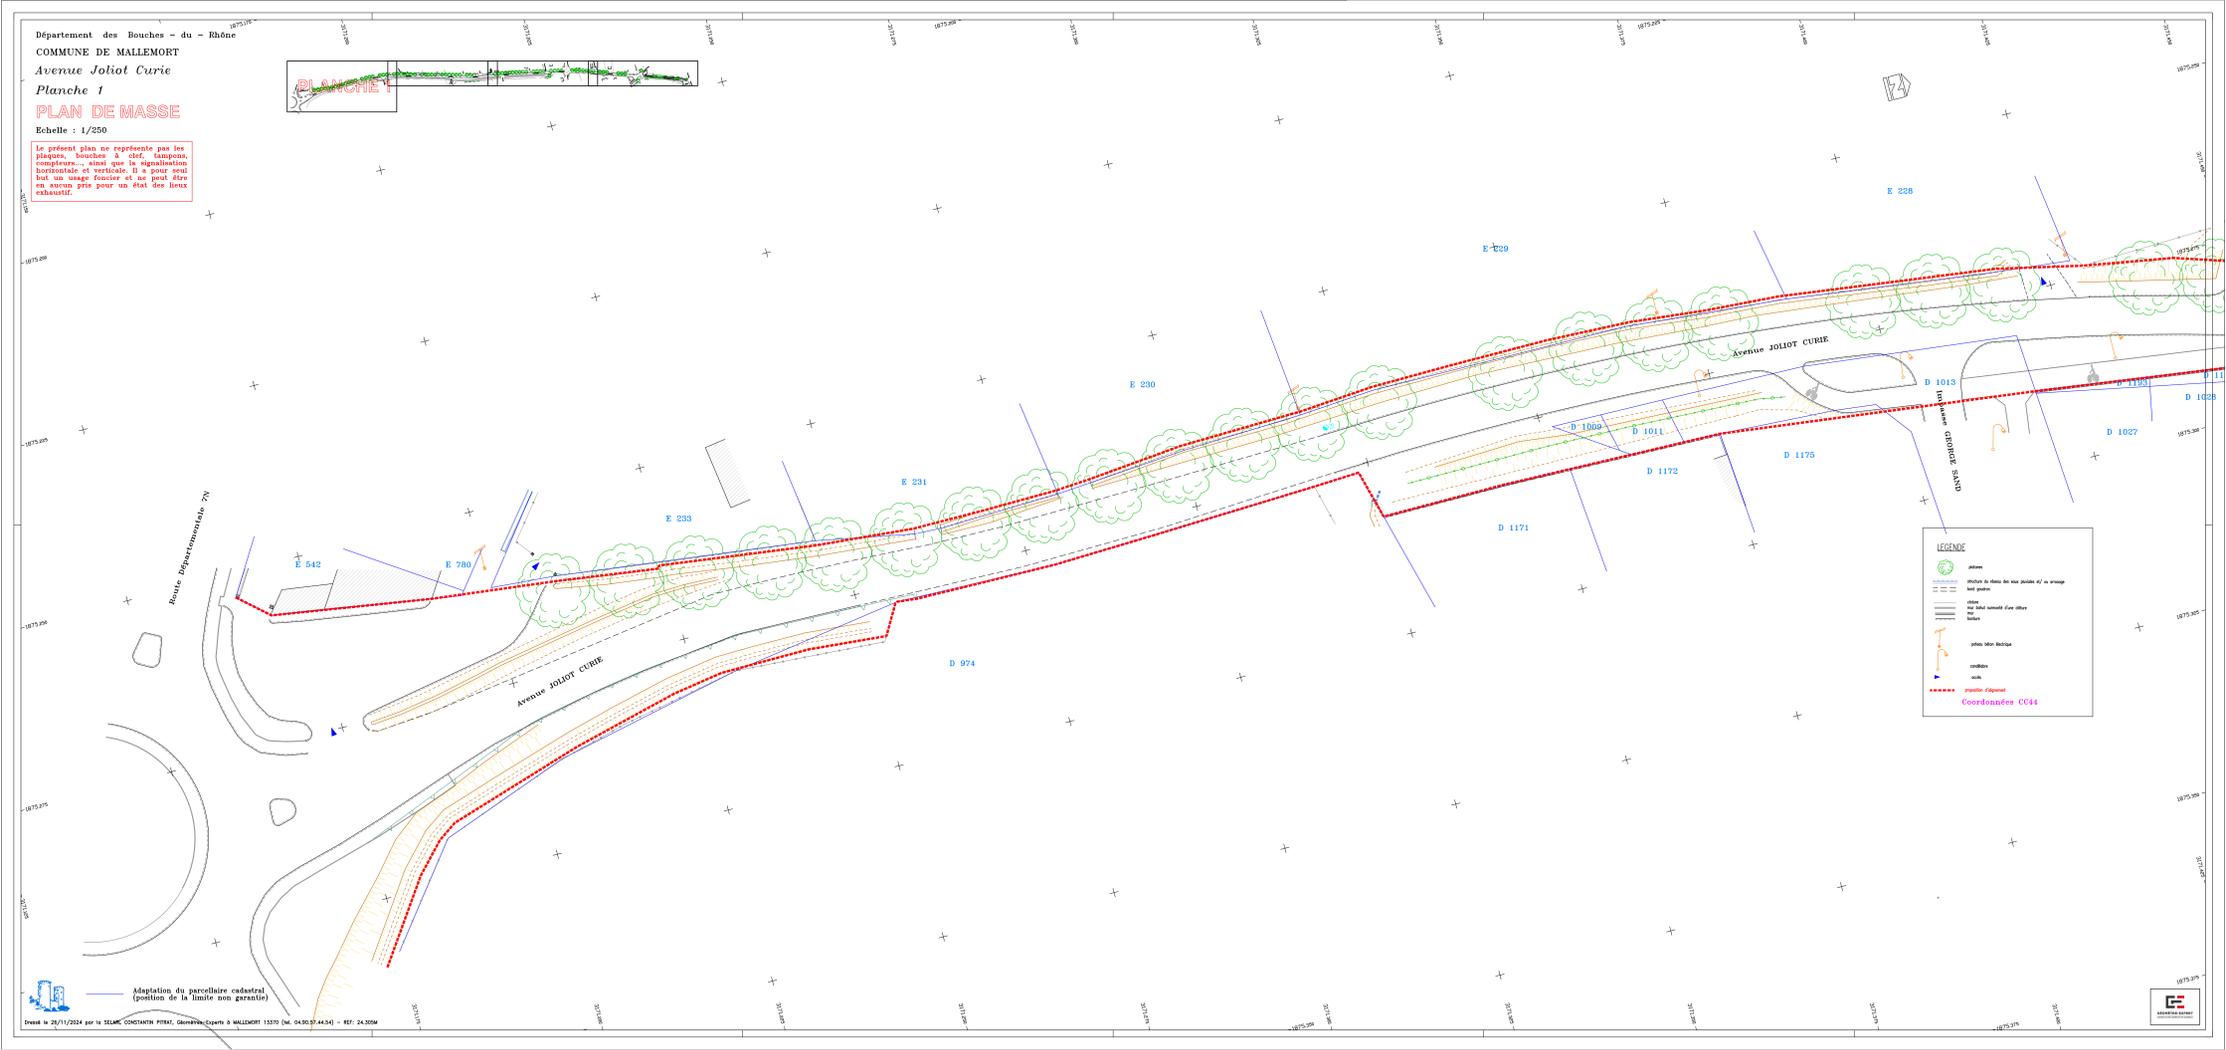


Département des Bouches - du - Rhône  
COMMUNE DE MALLEMORT  
Avenue Joliot Curie  
Planche 1  
**PLAN DE MASSE**  
Echelle : 1/250


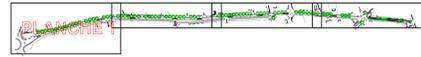

LEGENDE	
	Arbres
	Coordonnées CC44

(position de la limite non garantie)








