


DEPARTEMENT DES BOUCHES DU RHÔNE
COMMUNE DE LES PENNES-MIRABEAU

Projet d'extension de la ligne BHNS ZENIBUS
entre Marignane et Les Pennes-Mirabeau
PLAN DE DIVISION FONCIERE
Parcelle AH n° 109 et 29

ECHELLE 1/200

PRESTATIONS DE SAISIES DE DONNEES GEOGRAPHIQUES
SUR LE TERRITOIRE DE LA METROPOLE AIX MARSEILLE PROVENCE
MISE A JOUR SIG - LOT 2

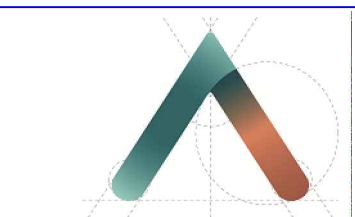

CABINET
ARRAGON
géomètre expert 1946

Siège Social | 170 Route Départementale 97
Quartier La Roumiouve - 83210 Solliès-Ville

Tél | 04.94.13.51.51 | cabinet@arragon.fr

REFERENCES TECHNIQUES

DOSSIER INFORMATIQUE No : 220381 / 41400/43

DATE : 13/03/2023

REFERENCES ADMINISTRATIVES

MARCHE MPM SIG LOT 2
No Z220376F00

REDACTEUR	VERIFICATEUR	APPROBATEUR
B. GIRARD	E. ANDRE	L. SAGNAL

LEGENDE :

Limite objet de la Division

A S. Apparente
S= 46m²
Terrain cédé par :
ELECTRUM
à la Métropole Aix Marseille Provence.
Nouvelle parcelle :
AH 109p


B S.Cad.Restante
S= 1064m²
Terrain conservé par :
ELECTRUM
Nouvelle parcelle :
AH 109p

C S. Apparente
S= 7m²
Terrain cédé par :
ELECTRUM
à la Métropole Aix Marseille Provence.
Nouvelle parcelle :
AH 29p

D S.Cad.Restante
S= 752m²
Terrain conservé par :
ELECTRUM
Nouvelle parcelle :
AH 29p

Nota :

Surfaces à confirmer lors du document d'arpentage

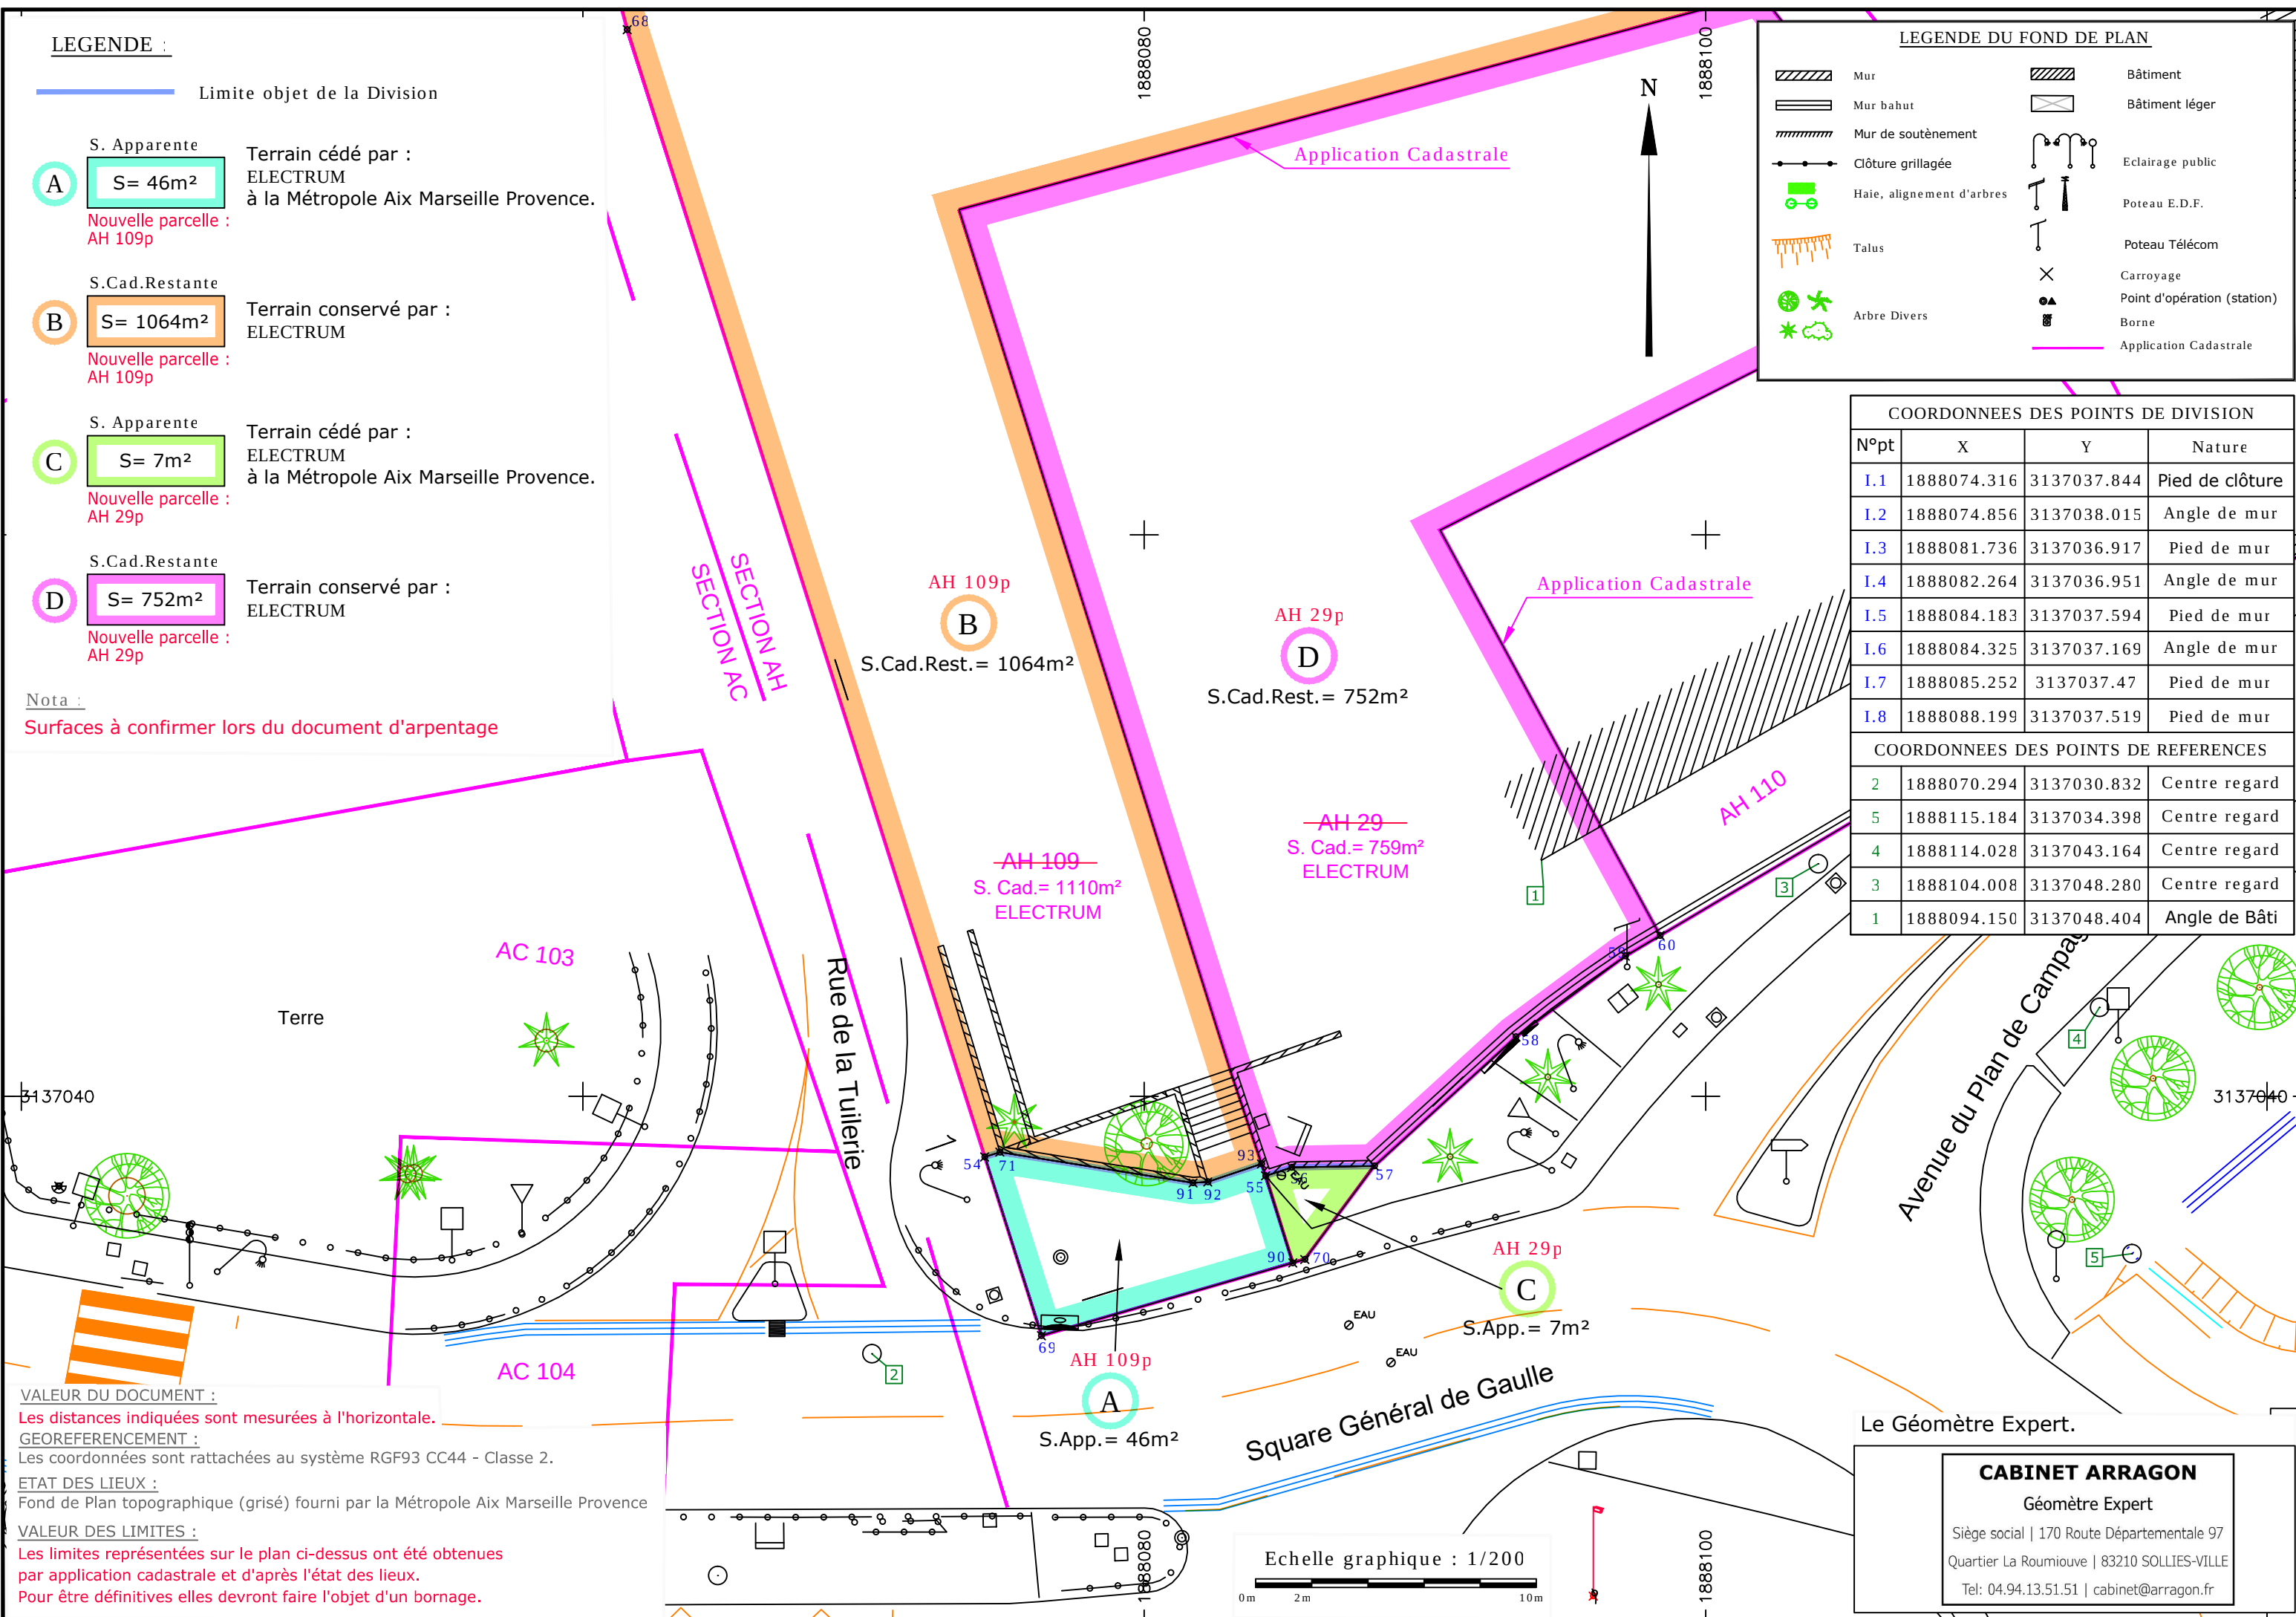

LEGENDE DU FOND DE PLAN

	Mur		Bâtiment
	Mur bahut		Bâtiment léger
	Mur de soutènement		Eclairage public
	Clôture grillagée		Poteau E.D.F.
	Haie, alignement d'arbres		Poteau Télécom
	Talus		Carroyage
	Arbre Divers		Point d'opération (station)
			Borne
			Application Cadastre

COORDONNEES DES POINTS DE DIVISION

N°pt	X	Y	Nature
1.1	1888074.316	3137037.844	Pied de clôture
1.2	1888074.856	3137038.015	Angle de mur
1.3	1888081.736	3137036.917	Pied de mur
1.4	1888082.264	3137036.951	Angle de mur
1.5	1888084.183	3137037.594	Pied de mur
1.6	1888084.325	3137037.169	Angle de mur
1.7	1888085.252	3137037.47	Pied de mur
1.8	1888088.199	3137037.519	Pied de mur

COORDONNEES DES POINTS DE REFERENCES

N°pt	X	Y	Nature
2	1888070.294	3137030.832	Centre regard
5	1888115.184	3137034.398	Centre regard
4	1888114.028	3137043.164	Centre regard
3	1888104.008	3137048.280	Centre regard
1	1888094.150	3137048.404	Angle de Bâti

VALEUR DU DOCUMENT :

Les distances indiquées sont mesurées à l'horizontale.

GEOREFERENCEMENT :

Les coordonnées sont rattachées au système RGF93 CC44 - Classe 2.

ETAT DES LIEUX :

Fond de Plan topographique (grisé) fourni par la Métropole Aix Marseille Provence

VALEUR DES LIMITES :

Les limites représentées sur le plan ci-dessus ont été obtenues

par application cadastrale et d'après l'état des lieux.

Pour être définitives elles devront faire l'objet d'un bornage.

CABINET ARRAGON - SARL Géomètre Expert & Associé

Le Géomètre Expert.

CABINET ARRAGON

Géomètre Expert

Siège social | 170 Route Départementale 97

Quartier La Roumiouve | 83210 SOLLIÈS-VILLE

Tel: 04.94.13.51.51 | cabinet@arragon.fr

N°40600/233 Commune de Les Pennes Mirabeau (13/03/2023) GB