



INDICE	MODIFICATIONS	DATE
A	EDITION ORIGINALE	26/09/25
B	NOUVEAUX NUMEROS CADASTRAUX	30/10/25

N° Marché : Z220376F00 notifié le 21/06/2022 Dossier N° 25 15652/06  
CP 2\_190\_08\_25 / ENG 25EP062388 Réf. fichier : 15652-06\_PAR\_P01

REDACTEUR	VERIFICATEUR	APPROBATEUR
M. NITKA	N. PASTOR	F. HOSPITAL

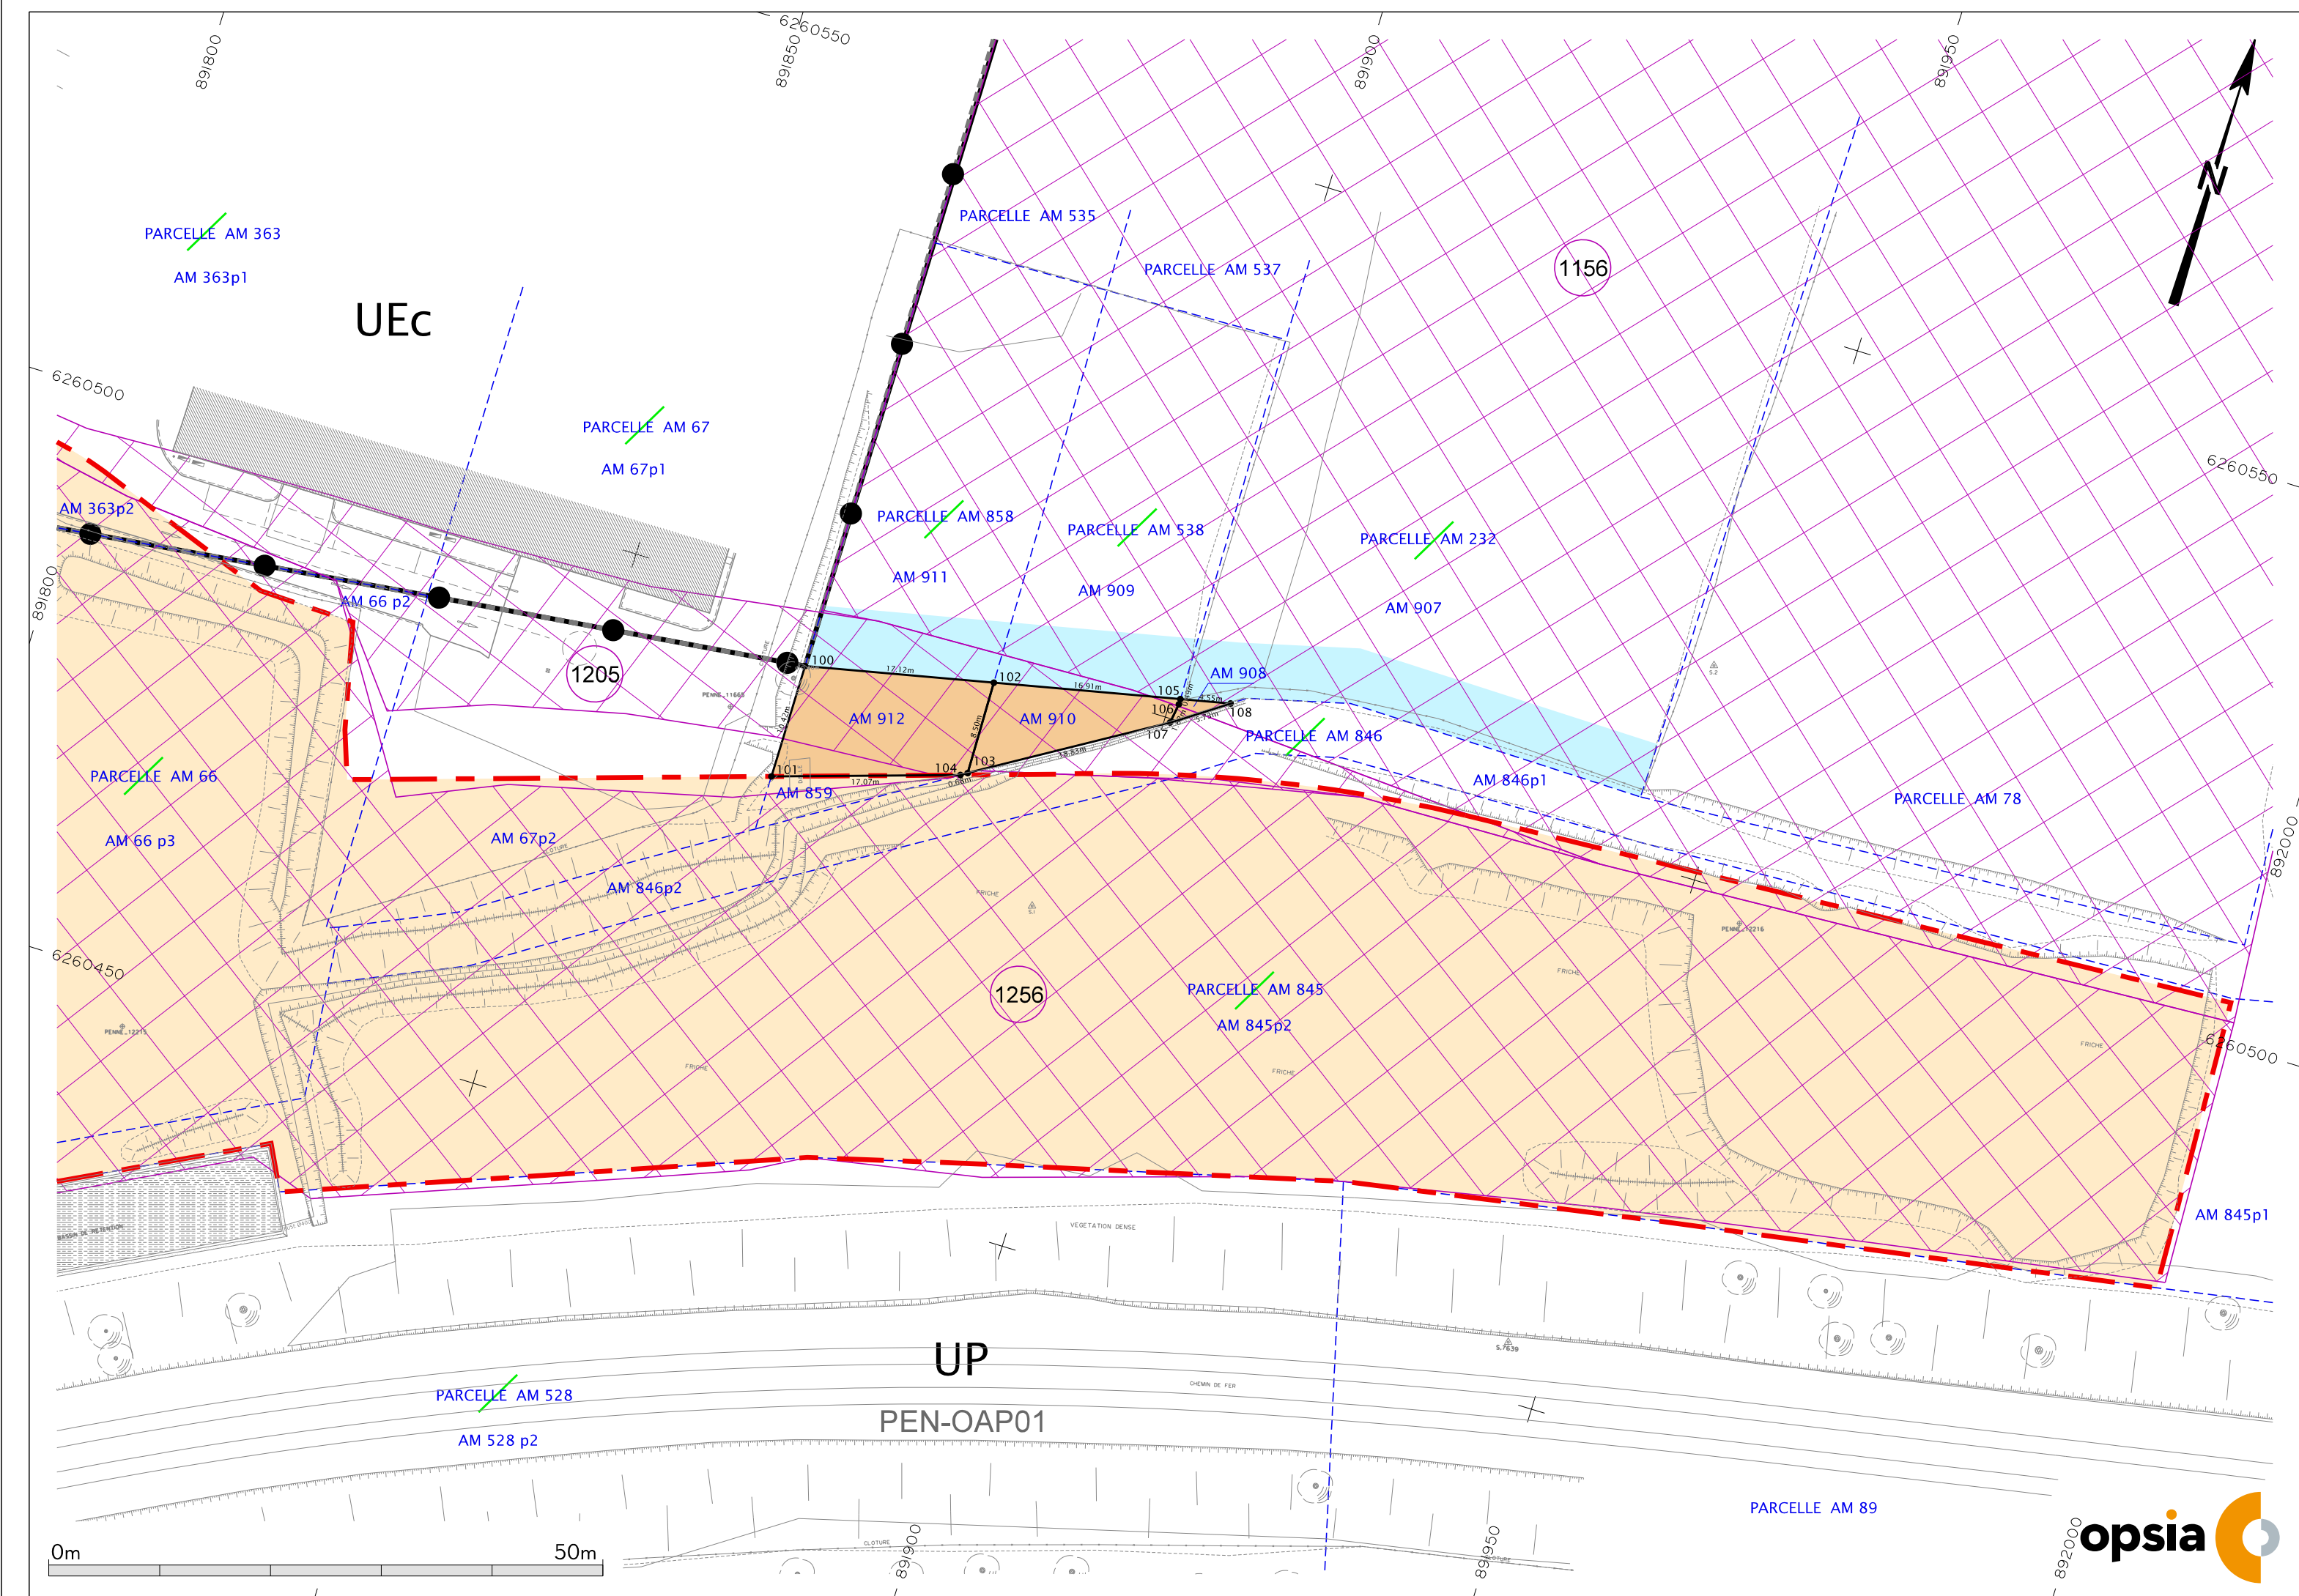

**ETAT PARCELLAIRE**

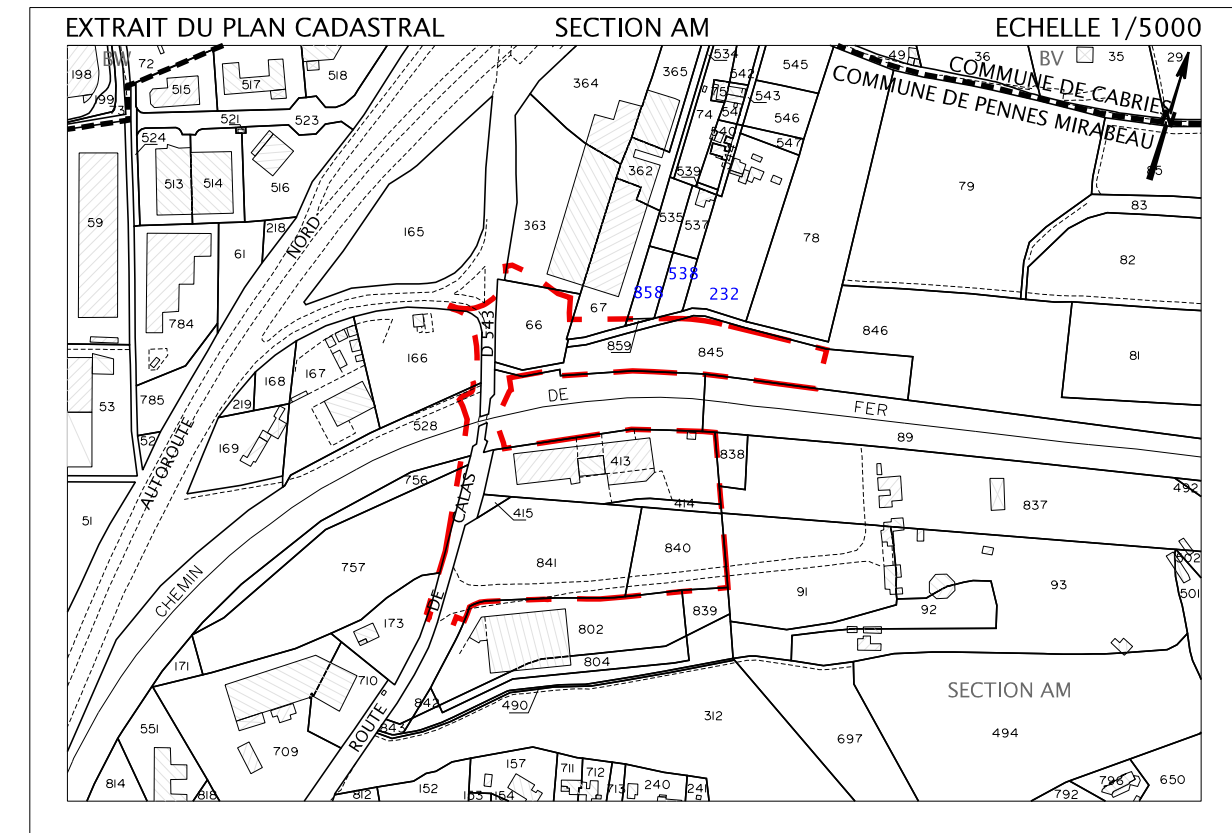

DOCUMENT D'ARPLEMENTAGE N° DU

TABLEAU RECAPITULATIF DES SUPERFICIES							
SITUATION CADASTRALE INITIALE			SITUATION MODIFICATIVE				
SECTION	NUMERO	PROPRIETAIRE	CONTENANCE	SECTION	NUMERO	PROPRIETAIRE	SUPERFICIE
AM	232	ETS PUB FONCIER PACA	5000 m <sup>2</sup>	AM	907	ETS PUB FONCIER PACA	~4995 m <sup>2</sup>
				AM	908	PEM PLAN DE CAMPAGNE	5 m <sup>2</sup>
							~5000 m <sup>2</sup>
AM	538	ETS PUB FONCIER PACA	675 m <sup>2</sup>	AM	909	ETS PUB FONCIER PACA	587 m <sup>2</sup>
				AM	910	PEM PLAN DE CAMPAGNE	88 m <sup>2</sup>
							~675 m <sup>2</sup>
AM	858	ETS PUB FONCIER PACA	806 m <sup>2</sup>	AM	911	ETS PUB FONCIER PACA	~645 m <sup>2</sup>
				AM	912	PEM PLAN DE CAMPAGNE	161 m <sup>2</sup>
							~806 m <sup>2</sup>

**LEGENDE :**

- Bord route, caniveau, chemin
- Mur, mur bahut, mur de soutènement
- Clôture, pilier, portail, grillage
- Bâtiment dur, léger, transformateur
- Affleurement réseaux
- Talus, enrochement, fossé pluvial, rochers
- Borne, périmètre apparent, appartenance murs
- Limite, numéro parcellaire, limite de commune
- Périmètre de la DUP (d'après le fichier fourni REF. PEMPDC\_DCE\_SUEZ\_Plan Général\_230926.dwg)

**LEGENDE PLUI :**

- URBANISME**
- URBANISME**
- LIMITE DE ZONE OU SECTEUR
- UA** NOM DE ZONE
- UCa** NOM DE SECTEUR
- ORIENTATION D'AMENAGEMENT ET DE PROGRAMMATION (OAP) SECTORIELLE
- EMPLACEMENTS RESERVES**
- EMPLACEMENT RESERVE

**VALEUR DU DOCUMENT :**

GEOREFERENCER :  
LES COORDONNEES PLANIMETRIQUES SONT EXPRIMEES DANS LE SYSTEME GEODESIQUE RGF93 - PROJECTION LAMBERT 93.  
LES COORDONNEES ALTIMETRIQUES SONT EXPRIMEES DANS LE SYSTEME D'ALTITUDE NGF-IGN 1969.

ETAT DES LIEUX :  
PLAN D'ETAT DES LIEUX ETABLI SUIVANT UN LEVE REGULIER EN DATE DU 18/08/2021, COMPLETE LE 30/09/2021.

VALEUR DES LIMITES :  
LES LIMITES FIGUREES SUR LE PRESENT PLAN SONT CONFORMES AUX DOCUMENTS FOURNIS PAR LE SERVICE DU CADASTRE.

LISTING DE COORDONNEES DES POINTS DEFINISSANT L'EMPRISE FONCIERE

PTS	X	Y
100	891867.55	6260494.82
101	891867.59	6260484.40
102	891884.29	6260498.41
103	891884.44	6260489.91
104	891883.86	6260489.55
105	891900.83	6260501.95
106	891900.83	6260501.46
107	891900.55	6260499.66
108	891905.28	6260502.91