


ETAT DESCRIPTIF DE DIVISION EN VOLUMES

DEPARTEMENT DES BOUCHES DU RHONE
Boulevard Pierre Dramard 13015 MARSEILLE
QUARTIER 903-NOTRE DAME LIMITE
Domaine public (numéro de parcelle à venir)

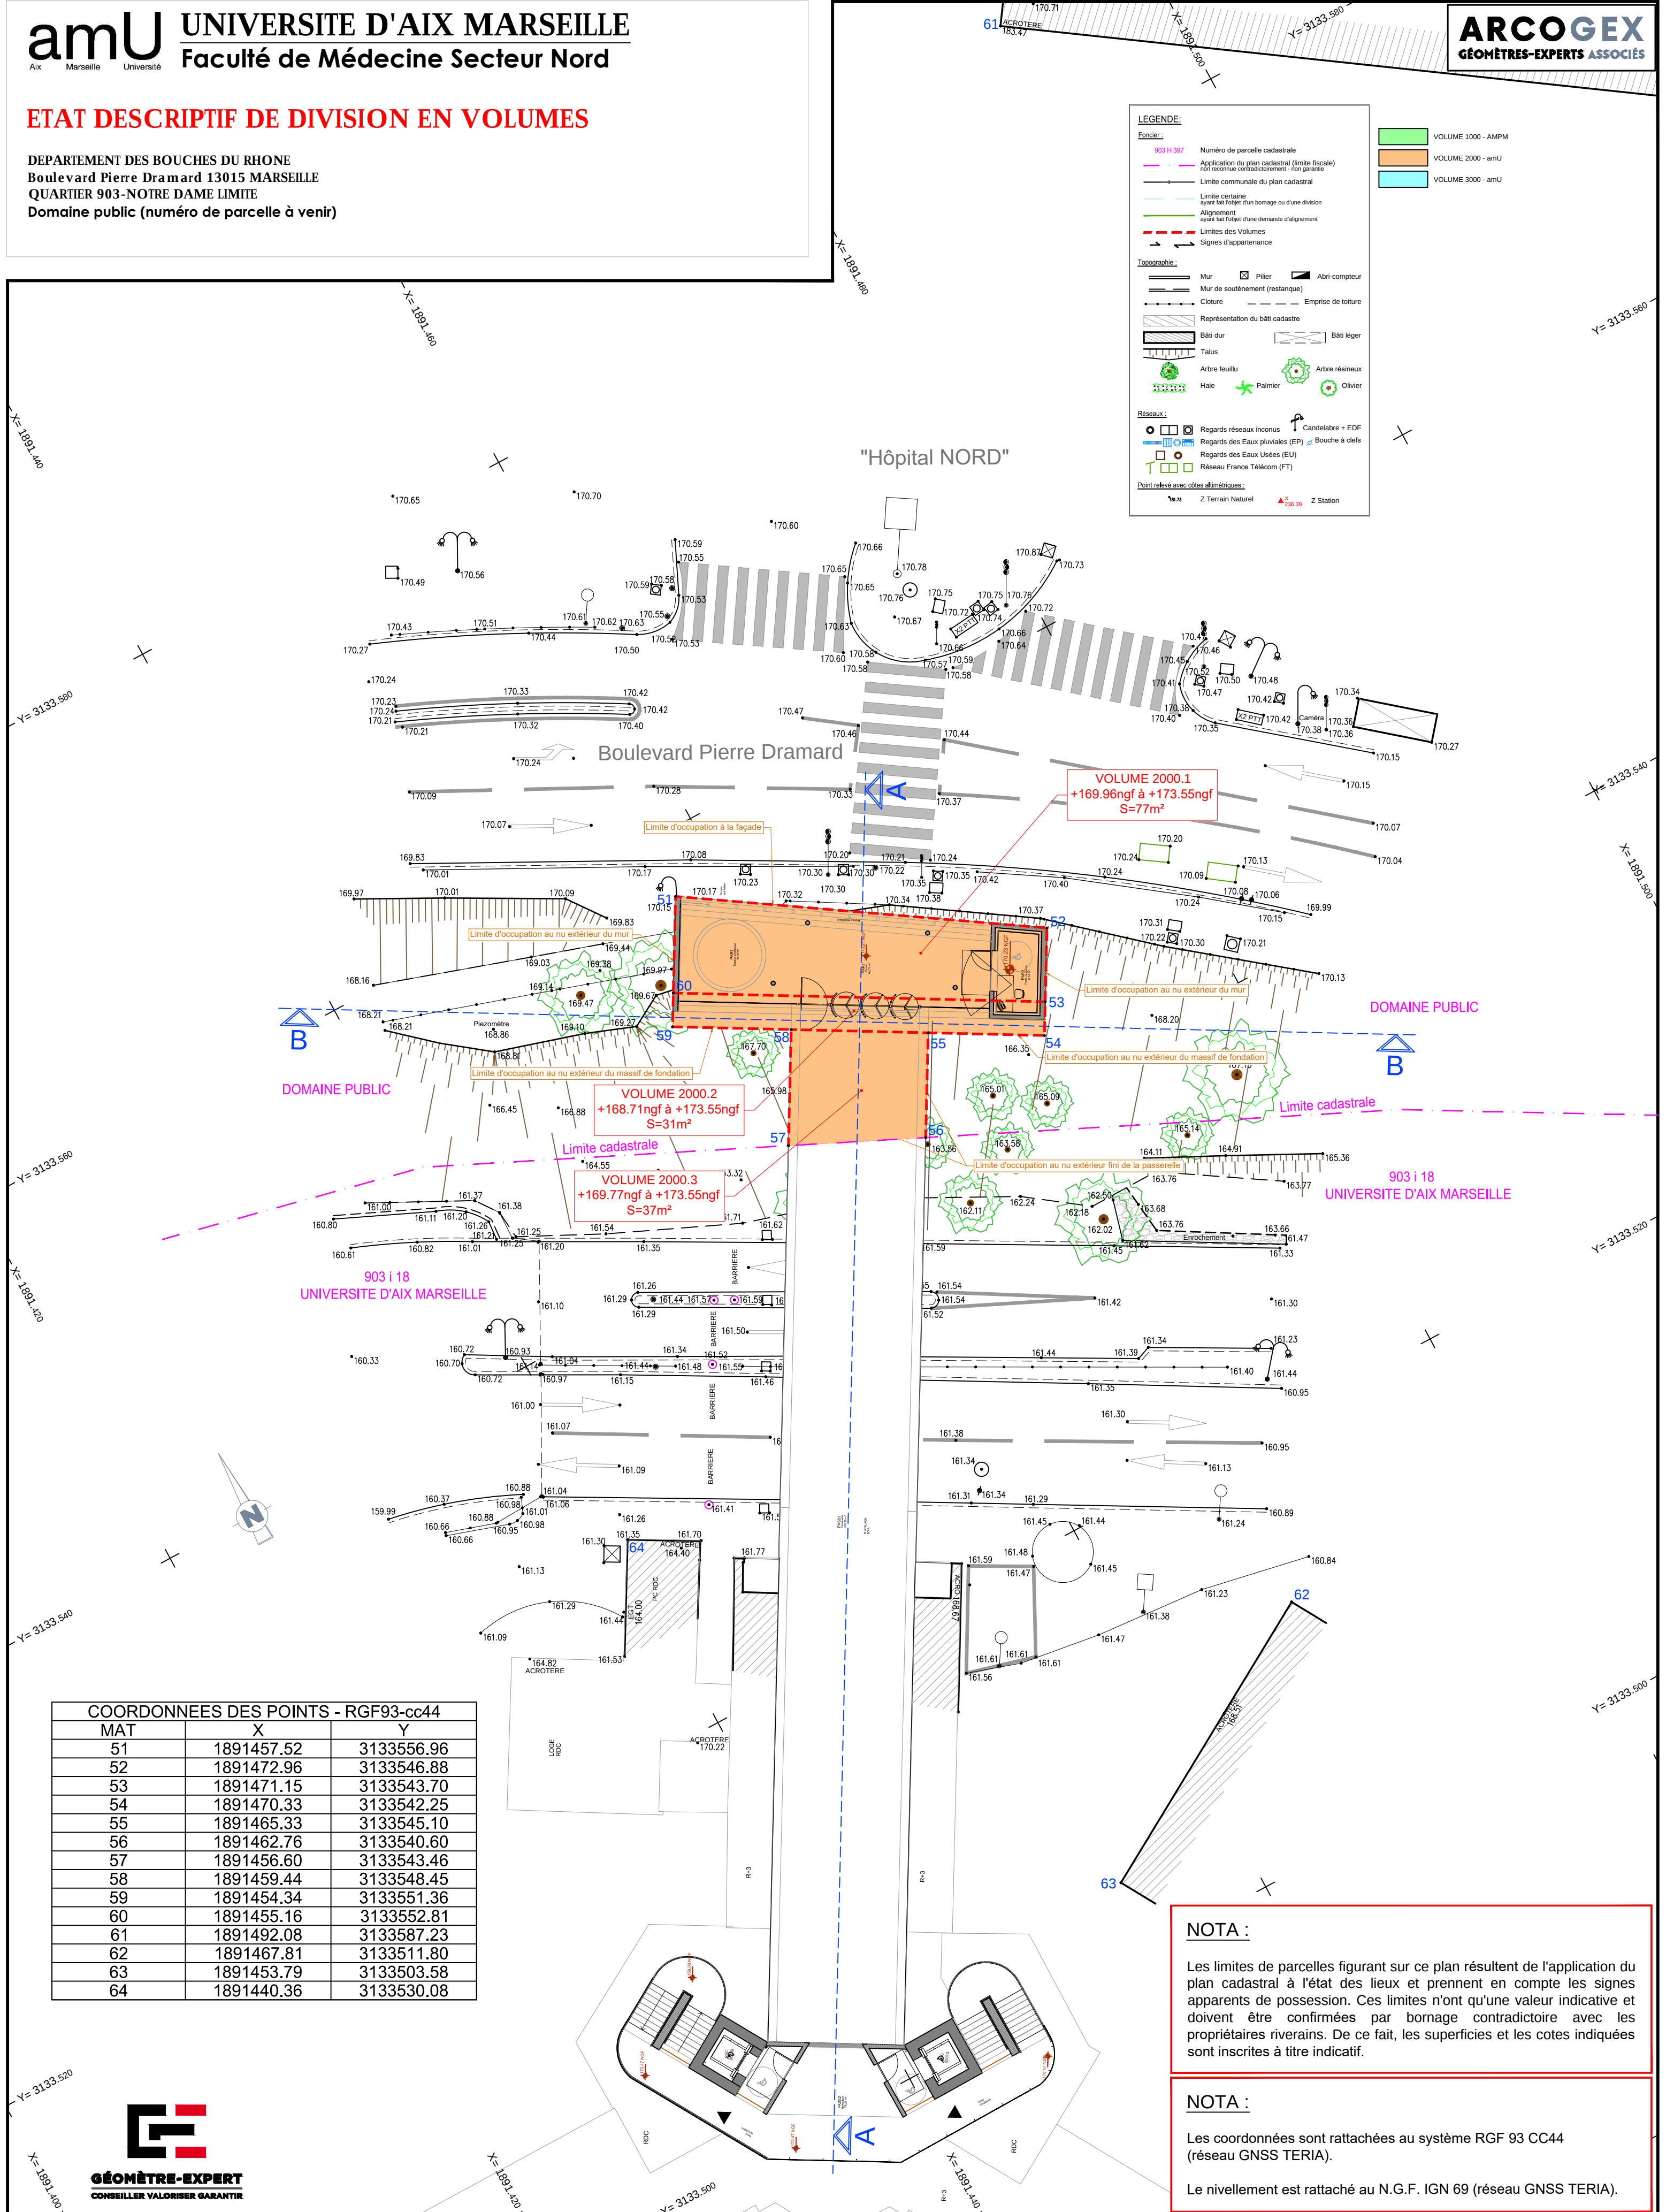

ETAT DESCRIPTIF DE DIVISION EN VOLUMES

DEPARTEMENT DES BOUCHES DU RHONE
Boulevard Pierre Dramard 13015 MARSEILLE
QUARTIER 903-NOTRE DAME LIMITE
Domaine public (numéro de parcelle à venir)

LEGENDE:

Foncier :

903 H 397

Numéro de parcelle cadastrale

Application du plan cadastral (limite fiscale)
non reconnue contradictoirement - non garantie


Limites des Volumes

VOLUME 1000 - AMPM

VOLUME 2000 - amU

VOLUME 3000 - amU

COUPE AA

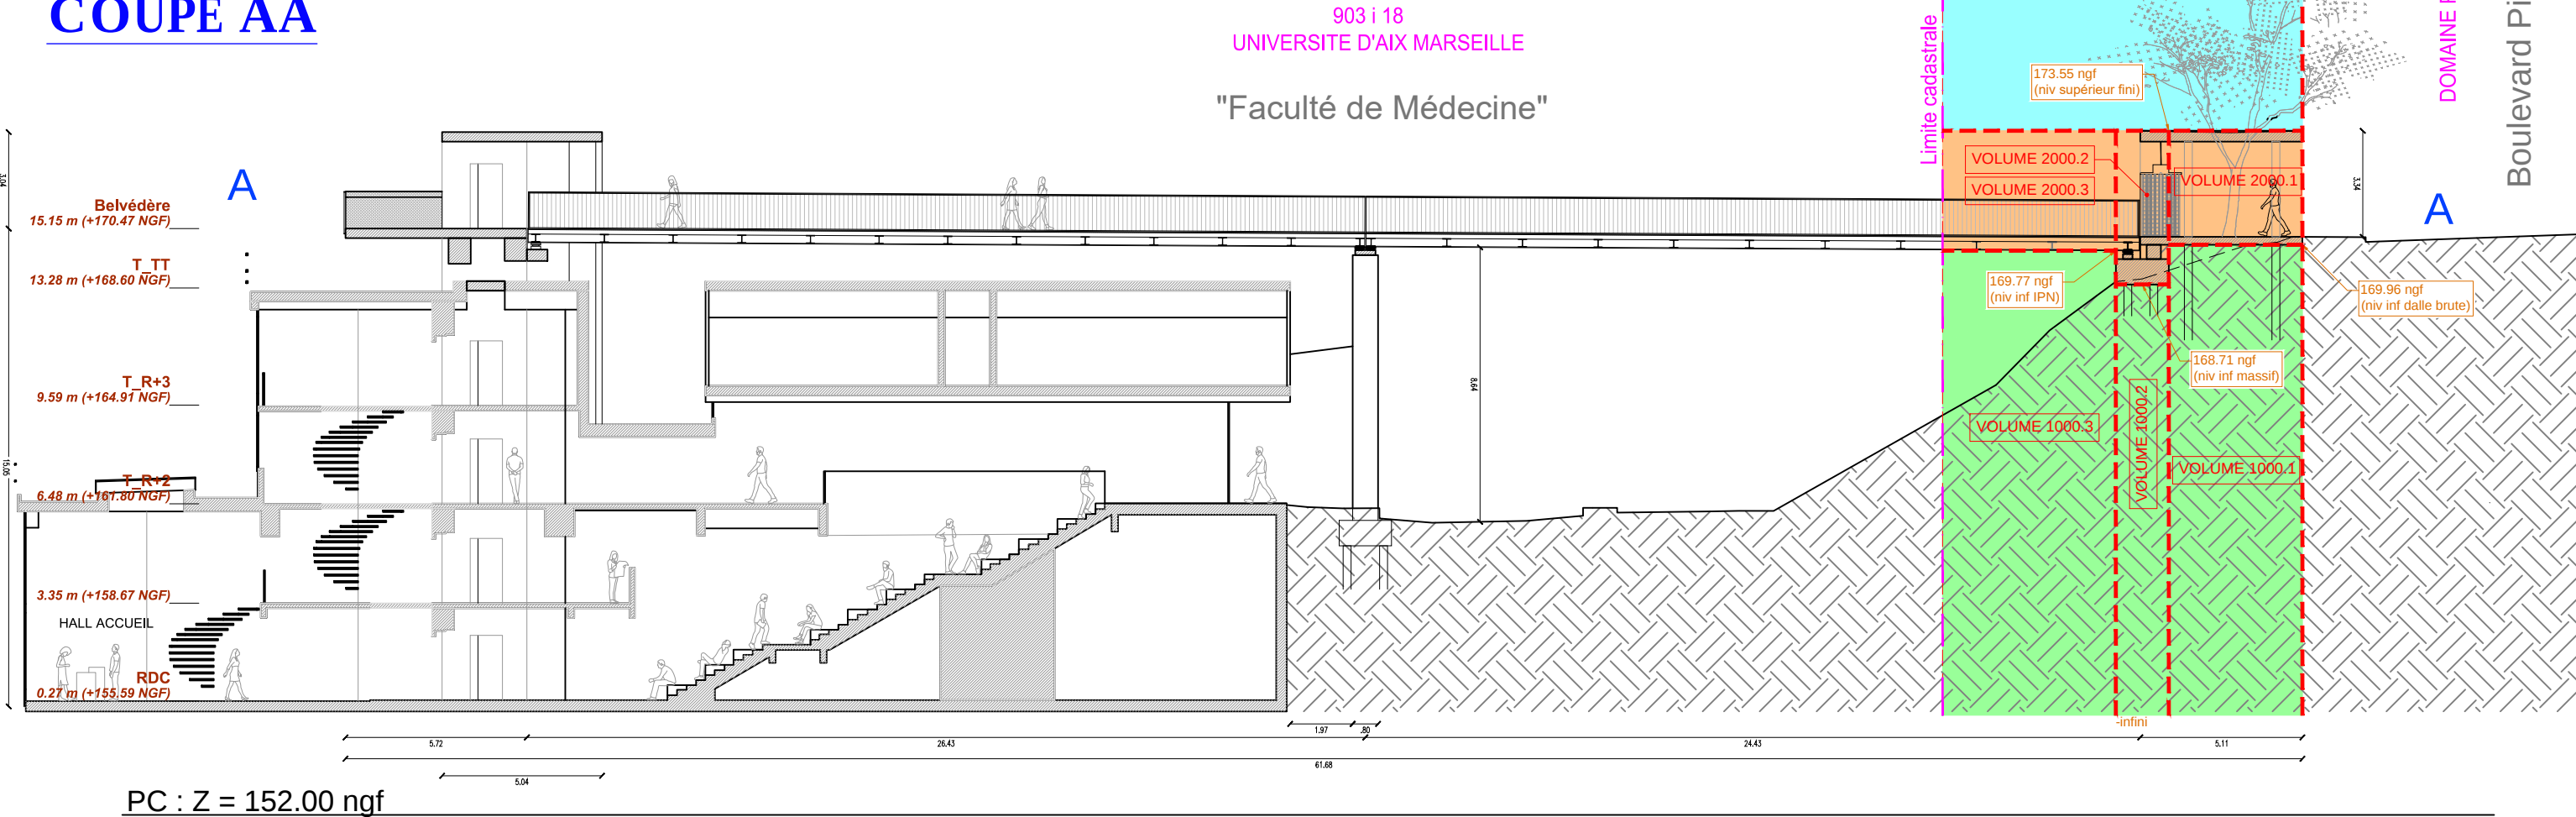

NOTA :

Les limites de parcelles figurant sur ce plan résultent de l'application du plan cadastral à l'état des lieux et prennent en compte les signes apparents de possession. Ces limites n'ont qu'une valeur indicative et doivent être confirmées par bornage contradictoire avec les propriétaires riverains. De ce fait, les superficies et les cotes indiquées sont inscrites à titre indicatif.

NOTA :


Les coordonnées sont rattachées au système RGF 93 CC44 (réseau GNSS TERIA).

Le nivellement est rattaché au N.G.F. IGN 69 (réseau GNSS TERIA).

ETAT DESCRIPTIF DE DIVISION EN VOLUMES

DEPARTEMENT DES BOUCHES DU RHONE
Boulevard Pierre Dramard 13015 MARSEILLE
QUARTIER 903-NOTRE DAME LIMITE
Domaine public (numéro de parcelle à venir)

COUPE BB

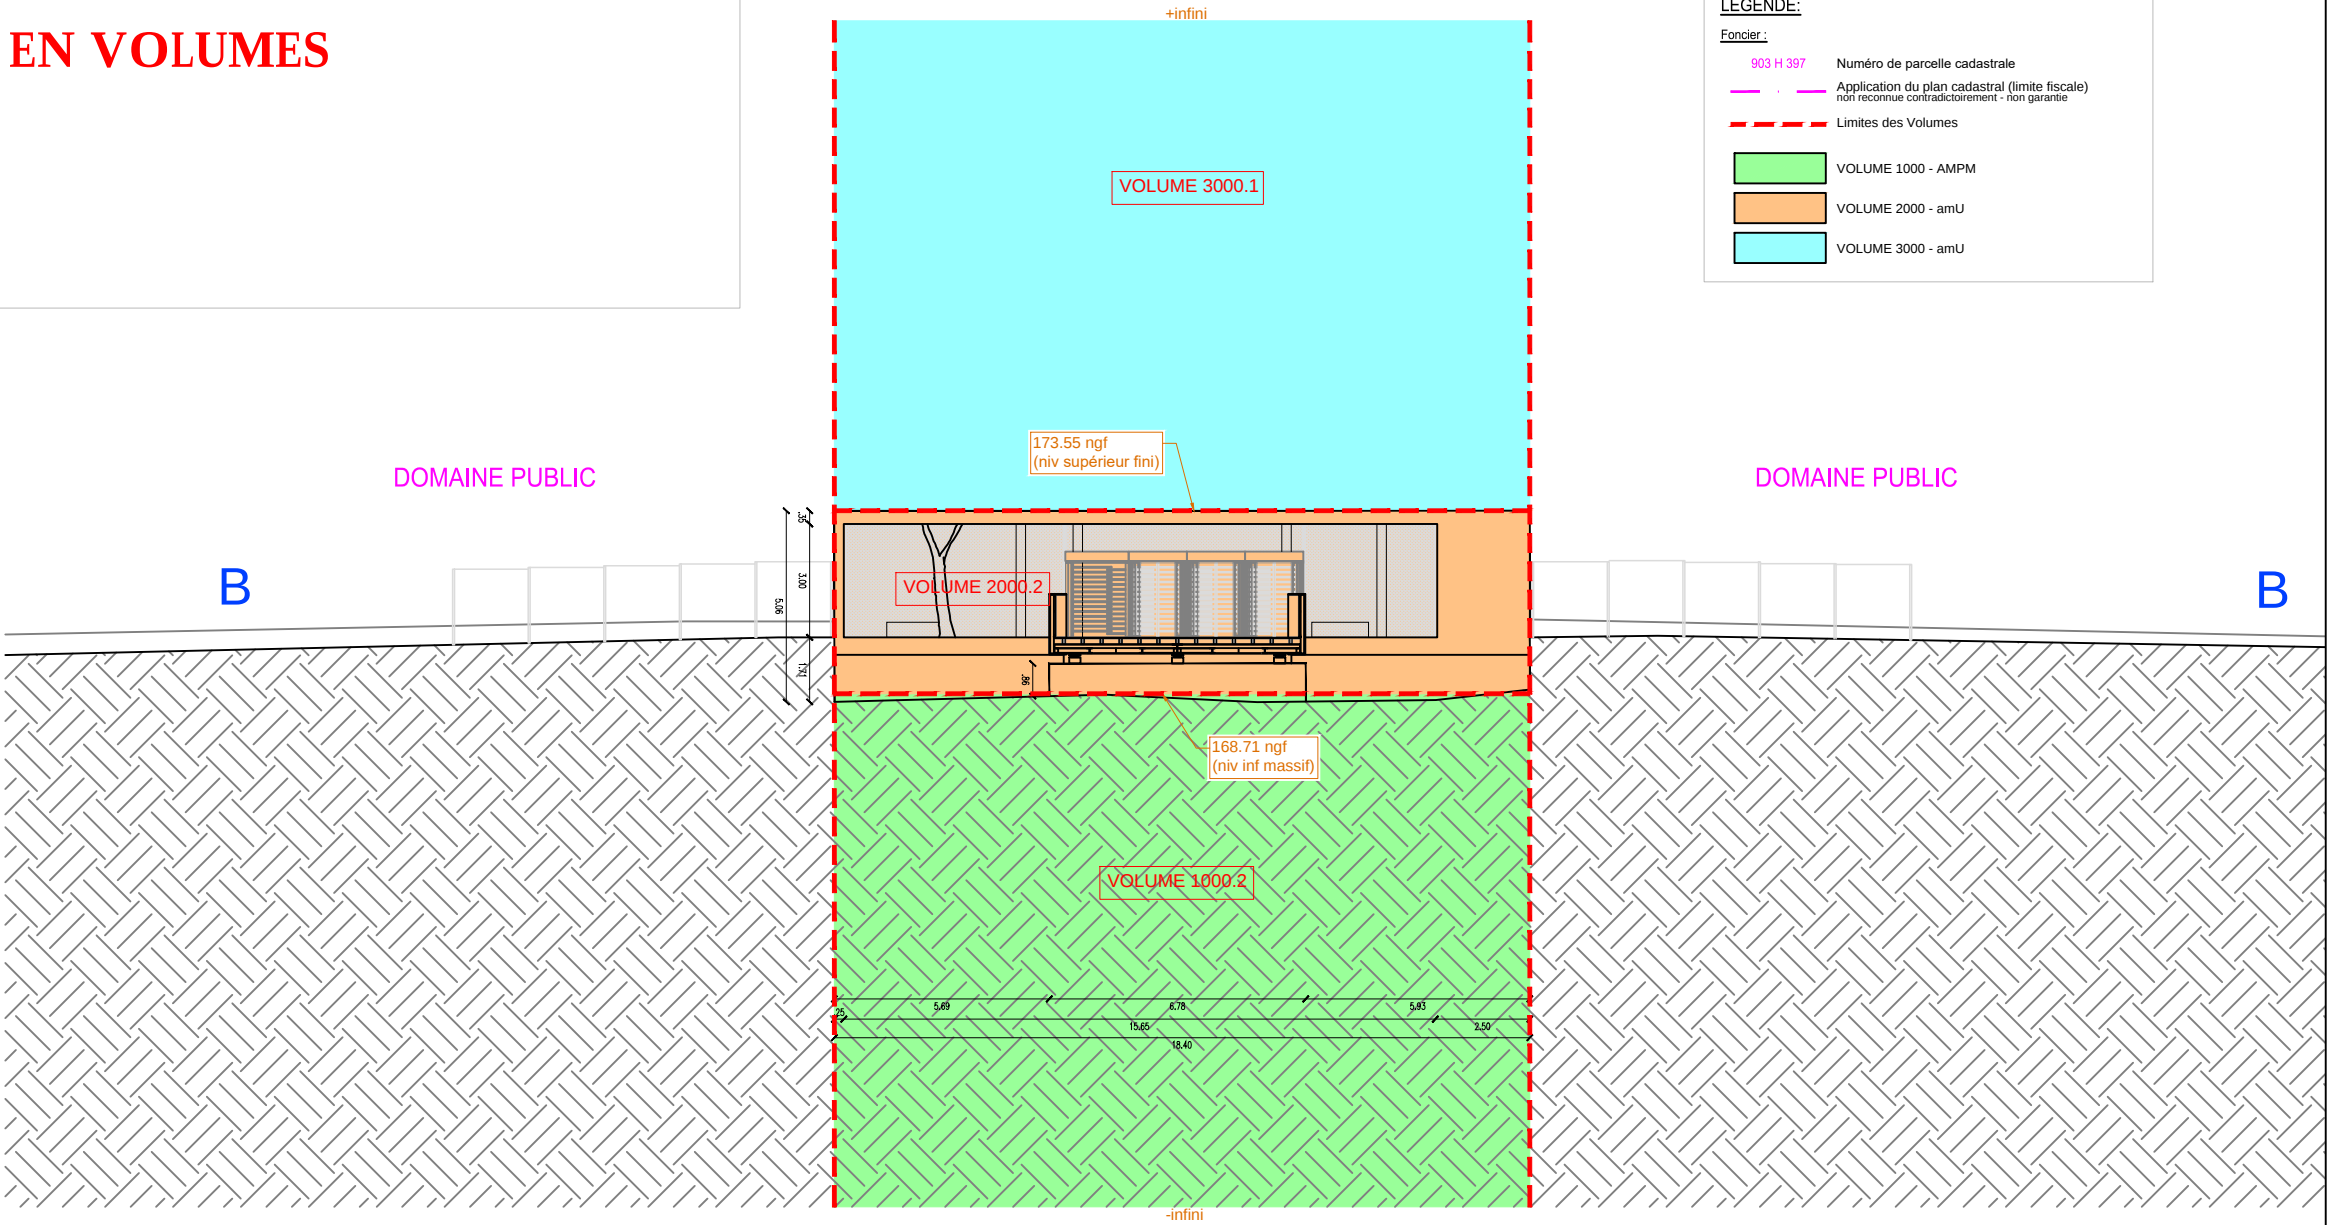

LEGENDE:

Foncier :

- 903 H 397 Numéro de parcelle cadastrale
- Application du plan cadastral (limite fiscale) non reconnue contradictoirement - non garantie
- Limites des Volumes
- VOLUME 1000 - AMPM
- VOLUME 2000 - amU
- VOLUME 3000 - amU

PC : Z = 152.00 ngf

NOTA :

Les limites de parcelles figurant sur ce plan résultent de l'application du plan cadastral à l'état des lieux et prennent en compte les signes apparents de possession. Ces limites n'ont qu'une valeur indicative et doivent être confirmées par bornage contradictoire avec les propriétaires riverains. De ce fait, les superficies et les cotes indiquées sont inscrites à titre indicatif.

NOTA :

Les coordonnées sont rattachées au système RGF 93 CC44 (réseau GNSS TERIA).

Le nivellement est rattaché au N.G.F. IGN 69 (réseau GNSS TERIA).