



COMMUNE DE MARSEILLE

15eme ARRONDISSEMENT

La SAVINE

## PLAN DE DIVISION

Parcelles 898 I 220 - 898 I 221 & 898 I 223

Echelle: 1/500

Dossier n°39930-27

Fichier n° 39930-27\_Div-ind B.dwg

Dressé à Solliès-Ville, le 21 Février 2019



Géomètre d'opération


**CABINET ARRAGON**  
SARL Géomètre Expert & Associé

Bureau Principal : 170, Route Départementale 97 - Quartier La Roumiouve  
83210 SOLLIES-VILLE  
Tél : 04.94.13.51.51 - Fax : 04.94.33.66.22

Bureau Secondaire : 8, Avenue Edmond Dunan - 83400 HYERES  
Tél : 04.94.65.56.03 - Fax : 04.94.35.29.95

Permanence : 14, Avenue Gabriel Barbaroux - 83340 LE LUC  
Tél : 04.94.47.93.32 - Fax : 04.94.33.66.22

Bureau d'Etudes : arragon.be@wanadoo.fr  
Administratif : arragon.cabinet@wanadoo.fr

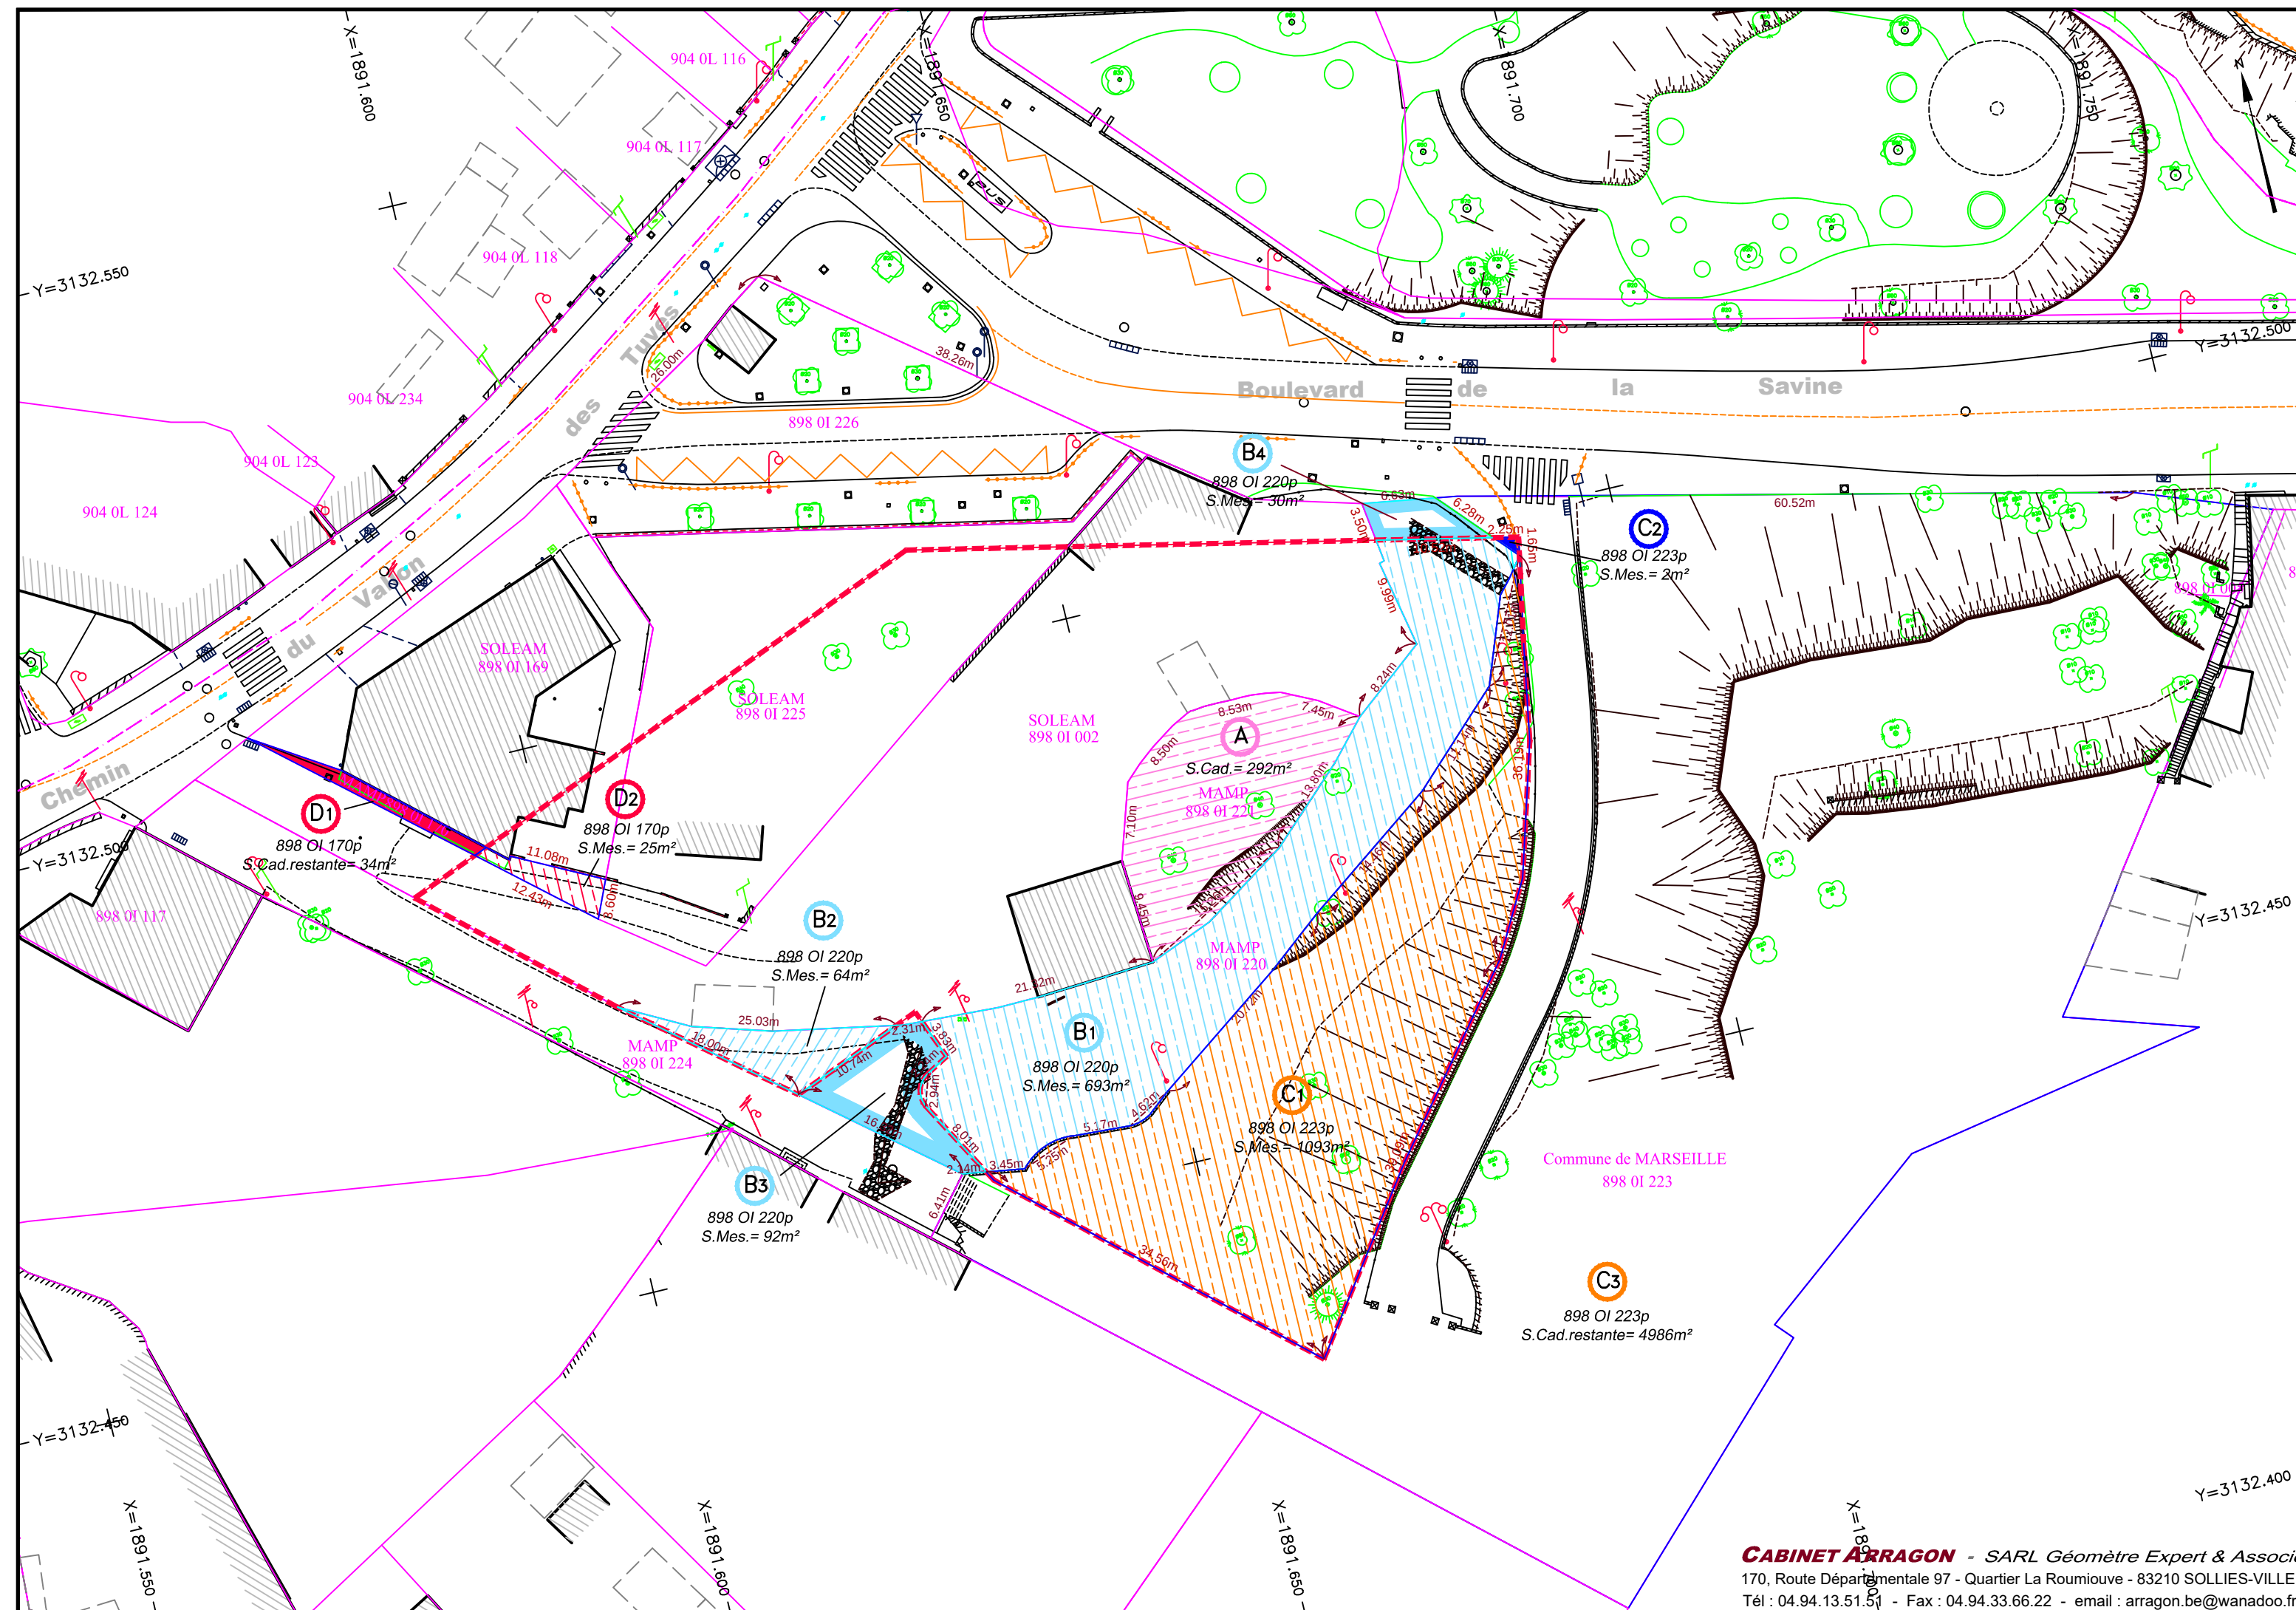

**CABINET ARRAGON** - SARL, Géomètre Expert & Associé  
170, Route Départementale 97 - Quartier La Roumiouve - 83210 SOLLIES-VILLE  
Tél : 04.94.13.51.51 - Fax : 04.94.33.66.22 - email : arragon.be@wanadoo.fr

N°39930-27\_Div ind B MARSEILLE (Fevrier 2019)

LEGENDE:



Emprise TU02-TU03

A

898 I 221  
S= 292m<sup>2</sup>  
S.Cadastrale

B<sub>1</sub>

898 I 220p  
S= 693m<sup>2</sup>  
S.Mesurée

B<sub>2</sub>

898 I 220p  
S= 64m<sup>2</sup>  
S.Mesurée

D<sub>2</sub>

898 I 170p  
S= 25m<sup>2</sup>  
S.Mesurée

Terrains cédés par la Métropole AIX-MARSEILLE Provence  
à la SOLEAM

C<sub>1</sub>

898 I 223p  
S= 1095m<sup>2</sup>  
S.Mesurée

C<sub>2</sub>

898 I 223p  
S= 2m<sup>2</sup>  
S.Mesurée

Terrains cédés par la Commune de MARSEILLE  
à la SOLEAM

B<sub>3</sub>

898 I 220p  
S= 92m<sup>2</sup>  
S.Mesurée

B<sub>4</sub>

898 I 220p  
S= 30m<sup>2</sup>  
S.Mesurée

Terrains conservés par la Métropole AIX-MARSEILLE Provence

D<sub>1</sub>

898 I 170p  
S= 34m<sup>2</sup>  
S.Cad. restante

C<sub>3</sub>

898 I 223p  
S= 4986m<sup>2</sup>  
S.Cad. restante

Terrain conservé par la Commune de MARSEILLE