AIX MARSEILLE PROVENCE

DIRECTION GENERALE ADJOINTE INNOVATION NUMERIQUE ET SYSTEMES D'INFORMATION
Direction du SIG - Service Topographie et 3D
Immeuble Le Bollinger - 5ème étage
2, Boulevard Eugène Pierre Pierre - Quai d'Arenc
13002 MARSEILLE

SERVICE EMETTEUR DE LA COMMANDE : DTHP

Département des BOUCHES DU RHÔNE
Commune des PENNES MIRABEAU
Centre de tri SUEZ - La Margaridette

Nature du document

PLAN PARCELLAIRE

JOINT A UN DOCUMENT D'ARPENTAGE

Opération

RELEVE D'ETAT DES LIEUX POUR REAMENAGEMENT DU CENTRE DE TRI SUEZ - DIVISION DES PARCELLES BM 9-13 ET BN 225

ECHELLE 1/500

PRESTATAIRE

opsia

Téléphone : 04 94 23 93 00
Téléphone : 04 94 20 56 10
www.opsia.fr - contact@opsia.fr

REFERENCES TECHNIQUES, ADMINISTRATIVES ET DATE

INDICE	MODIFICATIONS	DATE
A	EDITION ORIGINALE	14/08/24
B	MISE A JOUR DIVISION	07/11/24
C	MISE A JOUR DIVISION	29/11/24
D	MISE A JOUR DIVISION	27/11/24

N° Marché : 2200074010 modifié le 21/06/2022
Commande Programme : 5140/2124

Dossier N° 24-19251
Réf Notaire : 19251.PLAN.01

RÉDACTEUR	VÉRIFICATEUR	APPROBATEUR
F. LLEVONE S. BELLUSCI	N. PASTOR	F. HOSPITAL

PLAN DE LOCALISATION — ECHELLE 1/25000



LEGENDE :

BORD ROUTE, CAMPAGNE, CHEMIN
MUR, MUR BAVUT, MUR DE SOUTENEMENT
CLOTURE, PILIER, PORTAIL, GRILLAGE
BATIMENT DUR, LEGER, TRANSFORMATEUR
AFFLEURANTS RESEAUX
TALUS, REMBLAIEMENT, FOSSE PLUVIAL, ROCHERS
BORNE, PEIGNE TRE, APPAREIL, APPARTENANCE, MURS
LIMITES, NUMERO PARCELLAIRE, LIMITE DE COMMUNE

LISTING DE COORDONNEES DES POINTS DEFINISSANT LA LIMITE BORNEE

PTS	X	Y
1	1887676.28	3134539.19
2	1887676.84	3134539.06
3	1887678.61	3134577.78
4	1887686.84	3134841.99
5	1887687.84	3134874.03
6	1887688.60	3134898.48
7	1887771.76	3134722.25
8	1887772.16	3134710.70
11	1887729.80	3134688.53
12	1887728.88	3134684.13
13	1887727.61	3134678.04
14	1887727.61	3134599.94

VALEUR DU DOCUMENT :

REFERENCE :
LES COORDONNEES PLANIMETRIQUES SONT EXPRIMEES DANS LE SYSTEME RGF93 CC46 EN PROJECTION LAMBERT 93 CONIQUE CONFORME
LES COORDONNEES ALTIMETRIQUES SONT EXPRIMEES DANS LE SYSTEME IGN, TITUDE NGF-IGN69 1969
ETAT :
IL EST ETABLI DEUX JEUX D'ETATS SUIVANT UN LEVE REDUIT A L'ECHELLE DU 1/200e EN DATE DU 06/09/2024.
VALIDITE DU DOCUMENT :
LES LIMITES FIGURÉES SUR LE PRÉSENT PLAN SONT CONFORMES AUX LIMITES APPARENTES DE POSSESSION ET AUX BORNES DE MITOYENNETE.

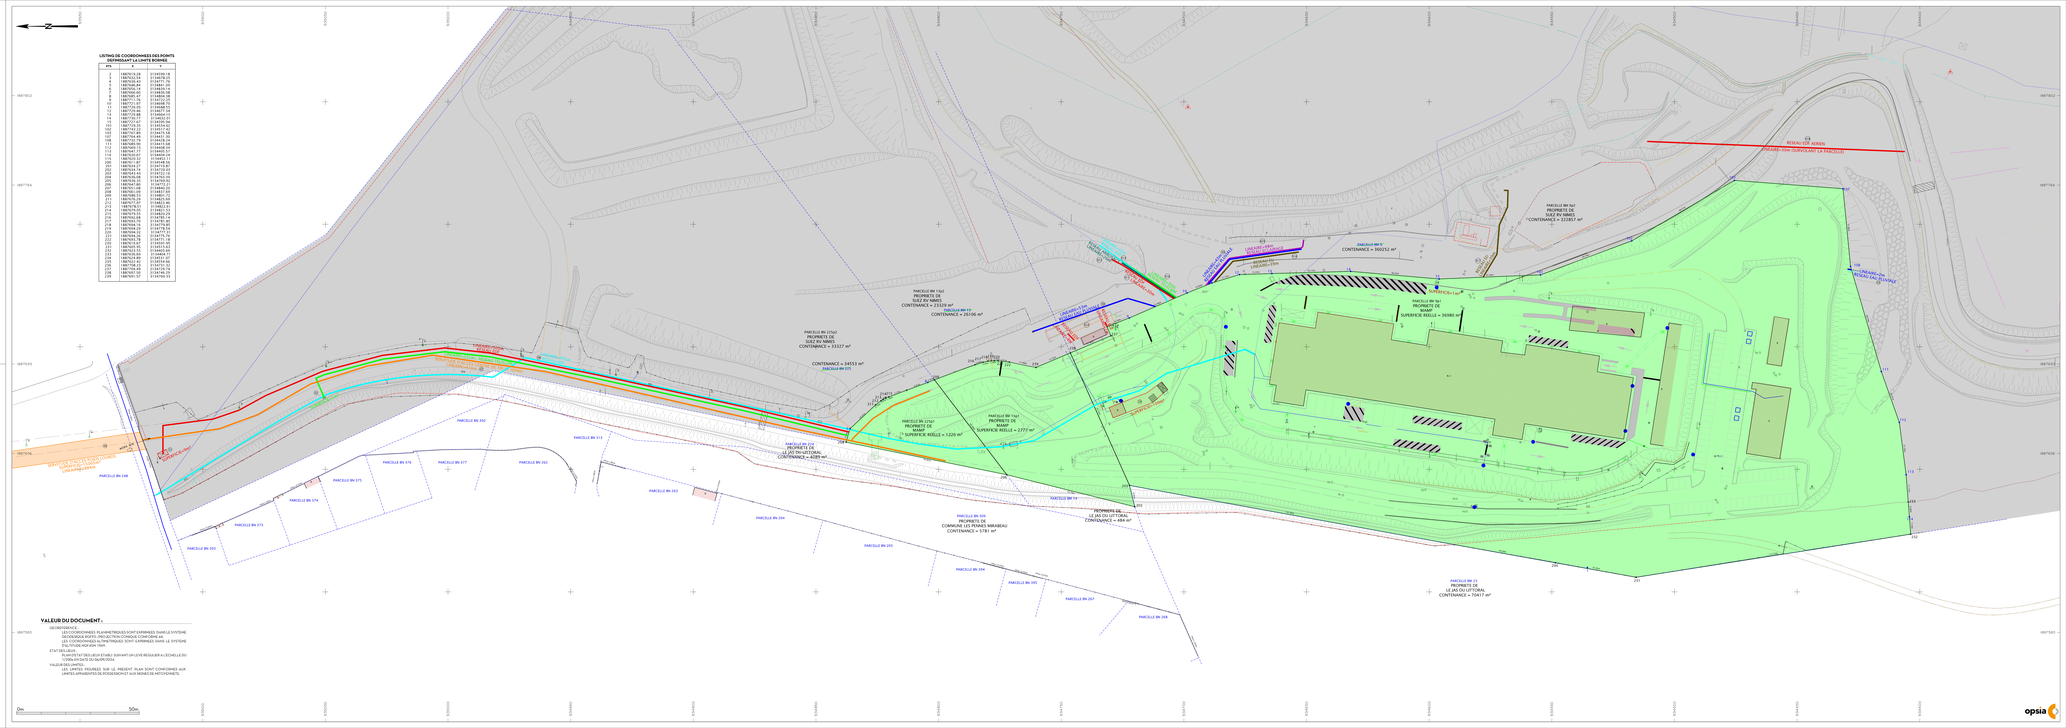
RESEAU EDF AERIEN
RESEAU EDF SOUTERRAIN
RESEAU ENEDIS SOUTERRAIN
RESEAU ENEDIS AERIEN
RESEAU ENEDIS AERIEN
RESEAU ENEDIS SOUTERRAIN
RESEAU ENEDIS SOUTERRAIN
RESEAU ENEDIS SOUTERRAI