Service Etudes et Travaux
Direction de la Voirie

Territoire du Pays d'Aix

Commune de Cabriès

Zone Commerciale de Plan de Campagne

PLAN D'ALIGNEMENT

DU DOMAINE PUBLIC SECTION BX

Echelle: 1/500

Indice	Date	Modifications
A	19/03/2021	
B		
C		

Rattachement Planimétrique: RGF93 - CC44

Rattachement Altimétrique: NGF - IGN 69

GTZ715_142

RICHER
Géomètre-Expert DPLG
Expert Près la Cour d'Appel de Nîmes

Immeuble Beauvallon
97 Rue Grieg - 30900 Nîmes
Tél. 04 66 62 62 70 - Fax 04 66 62 60 15
E-mail Secrétariat : secretariat.gard@richer.fr
E-mail Technique : technique.gard@richer.fr

SELARL au Capital de 100 000 €
RCS Nîmes 500 564 999

GEOMETRES EXPERTS ASSOCIES
Membre du réseau GEA

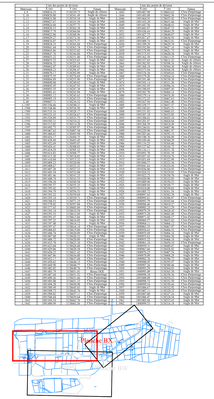

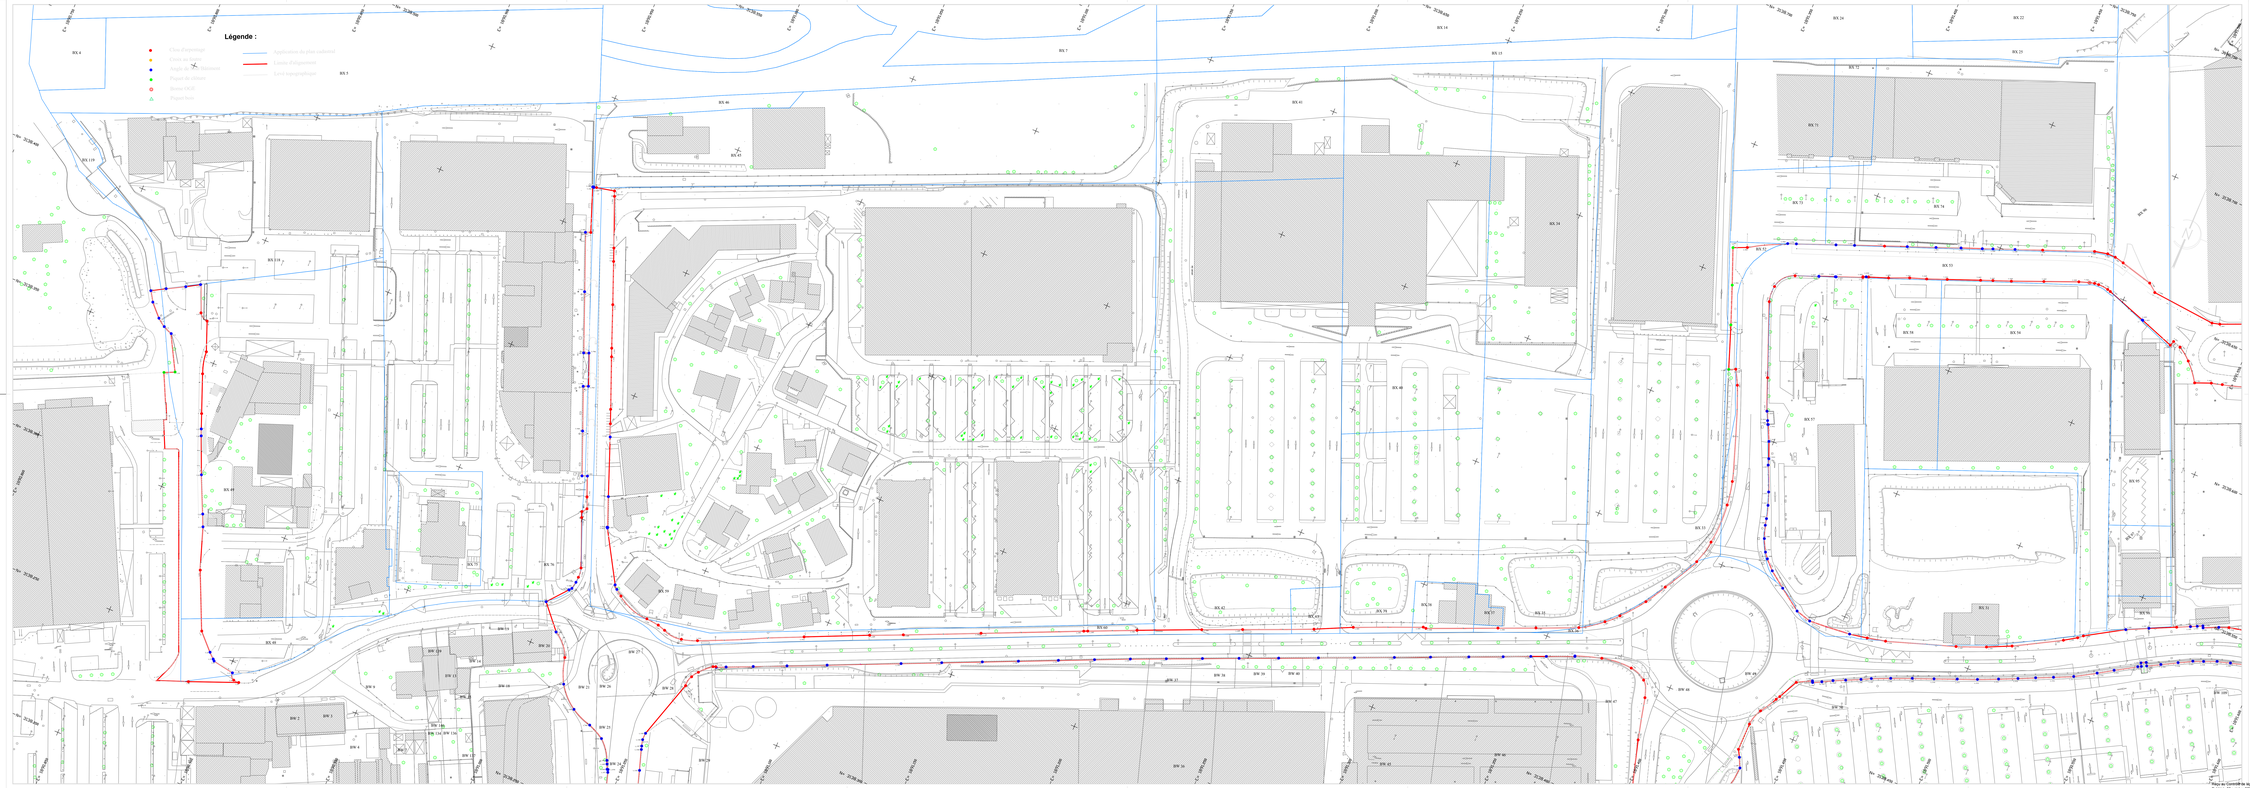


Service Etudes et Travaux
Direction de la Voirie

Territoire du Pays d'Aix

Commune de Cabriès

Zone Commerciale de Plan de Campagne

PLAN D'ALIGNEMENT

DU DOMAINE PUBLIC SECTION BY

Echelle: 1/500

Indice	Date	Modifications
A	08/05/2020	
B		
C		

Rattachement Planimétrique: RGF93 - CC44
Rattachement Altimétrique: NGF - IGN 69

GT2715_142

RICHER
Géomètre-Expert DPLG
Expert Près la Cour d'Appel de Nîmes

Immeuble Beauvallon
97 Rue Grieg - 30900 Nîmes
Tél. 04 66 62 60 55 - Fax 04 66 62 60 18
E-mail geo@richer-geometre.com
Courriel facturation : agence@richer-geometre.com

GEOMETRE-EXPERT
FONCIER TOPOGRAPHIE

OGE n° 2019C200006

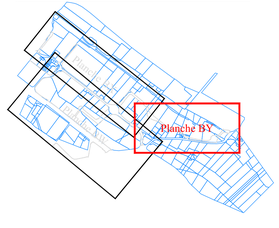

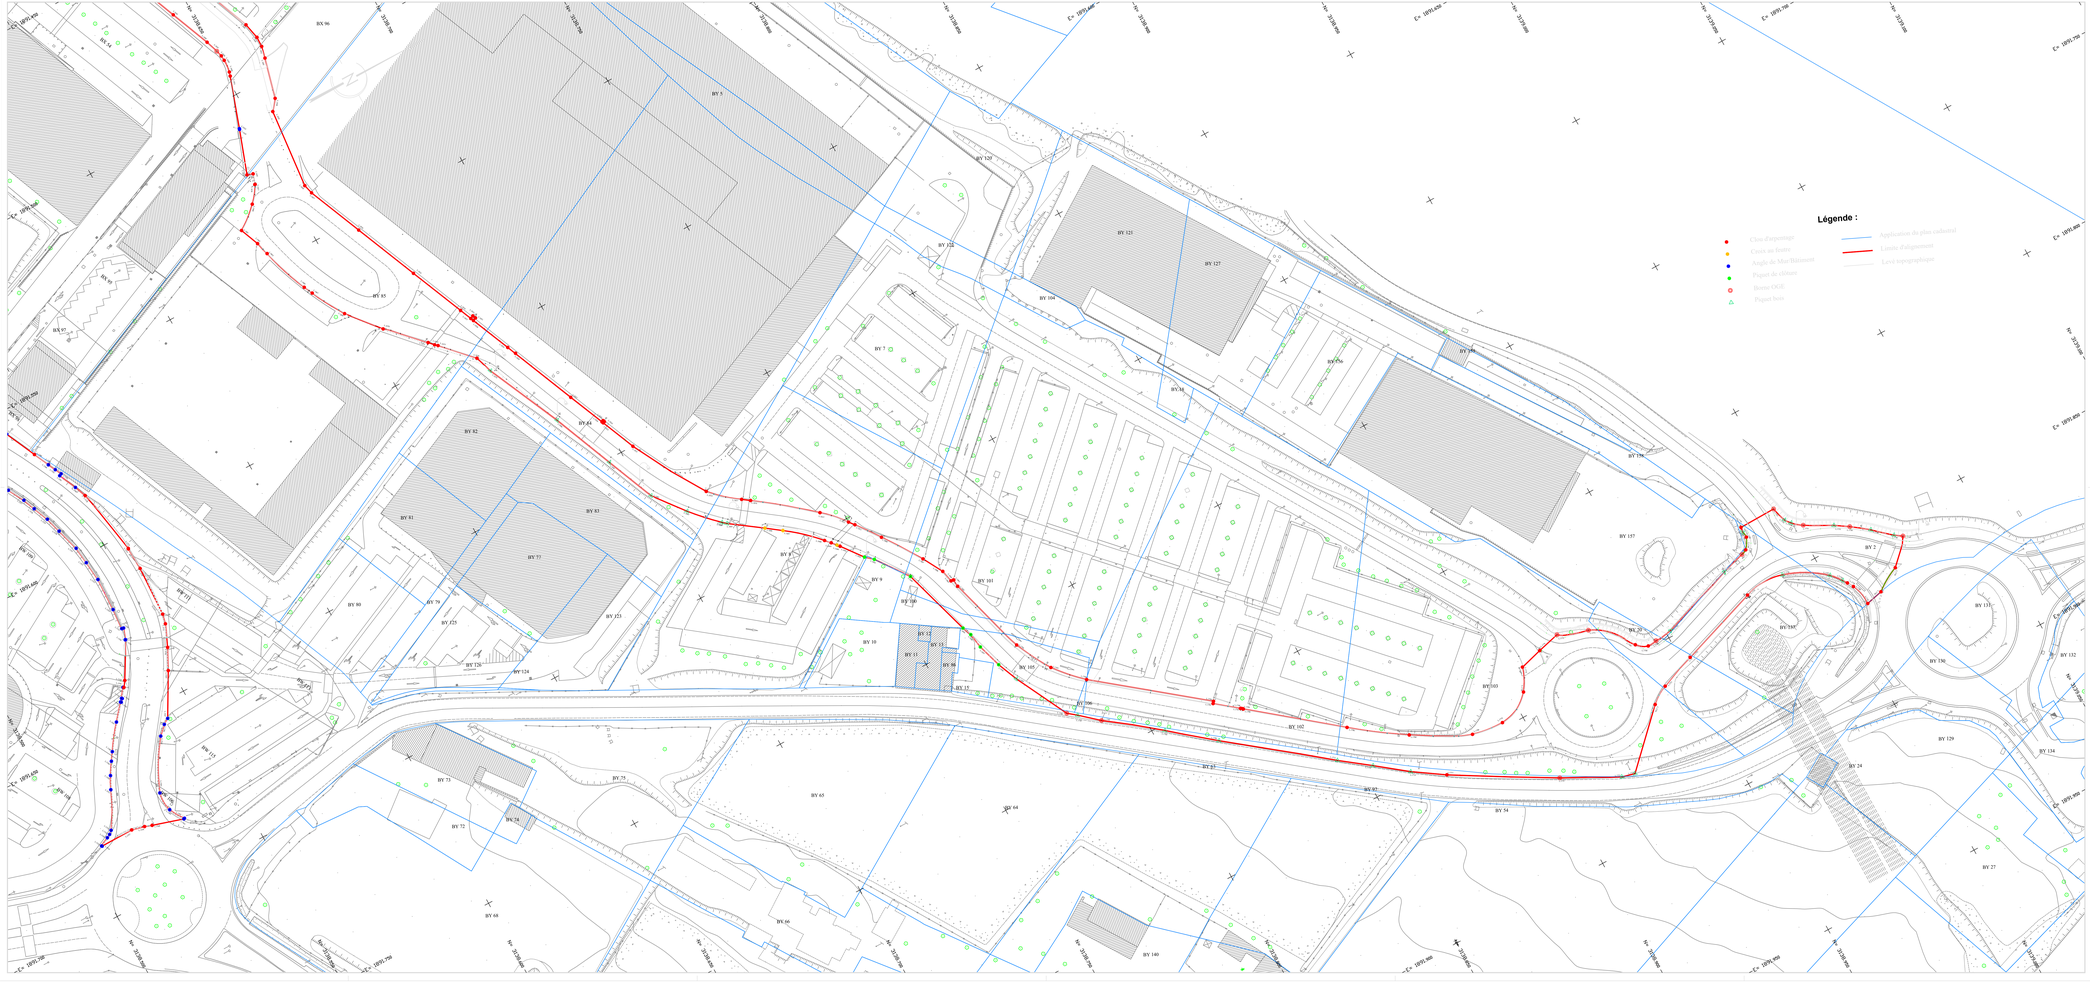

Reçu au Contrôle de légalité le 20 octobre 2026
Publié le 20 octobre 2026

Service Etudes et Travaux
Direction de la Voirie

Territoire du Pays d'Aix

Commune de Cabriès

Zone Commerciale de Plan de Campagne

PLAN D'ALIGNEMENT DU DOMAINE PUBLIC SECTION BW

Echelle: 1/500

Index	Date	Modifications
A	30/10/2015	
B		
C		

Rattachement Planimétrique: RGF93 - CC46
Rattachement Altimétrique: NGF - IGN 69

4257715 ; 142

Immobilière Beauvallon
97 Rue Grieg - 30900 Nîmes
Tél. 04 66 62 40 35 - Fax 04 66 62 40 18
Courriel Richer : richer@wanadoo.fr
Courriel Richer : richer@wanadoo.fr

Géomètre Expert DPLG
Expert Près la Cour d'Appel de Nîmes

SELAS au Capital de 100 000€
RCS N° 394 339 896


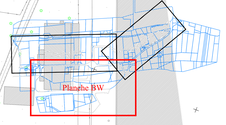

Légende :

